


# Opmetingsplan

## Kadastrale gegevens

Gemeente: Pelt  
 Afdeling: 4de  
 Sectie: C  
 Perceel: 558b en 559b

Referentienummer  
 XXXXX-XXXX

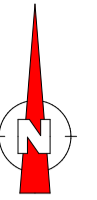


### Beschrijving grenzen:

A-B-I-J-KA + B-C + H-I: conform verkavelingsontwerp opgesteld door meetkundig schatter Haels Frans op 22-06-1979 + kadastrale schetsen 1980\_22 + 2009\_16.  
 B-C-D-E-F-G-H-I: conform plaatselijke toestand en kadastrale schetsen 1958\_79, 1960\_59, 1964\_69, 1996\_28 en 2001-8 + teruggevonden paalstenen

### Aard grenzen:

D-E: conform paalsteen + rand gebouw perceel 556c2  
 J-K: afsluiting op perceel 560s  
 K-A: afsluiting op perceel 560r  
 alle andere grenzen zijn niet eenduidig zichtbaar

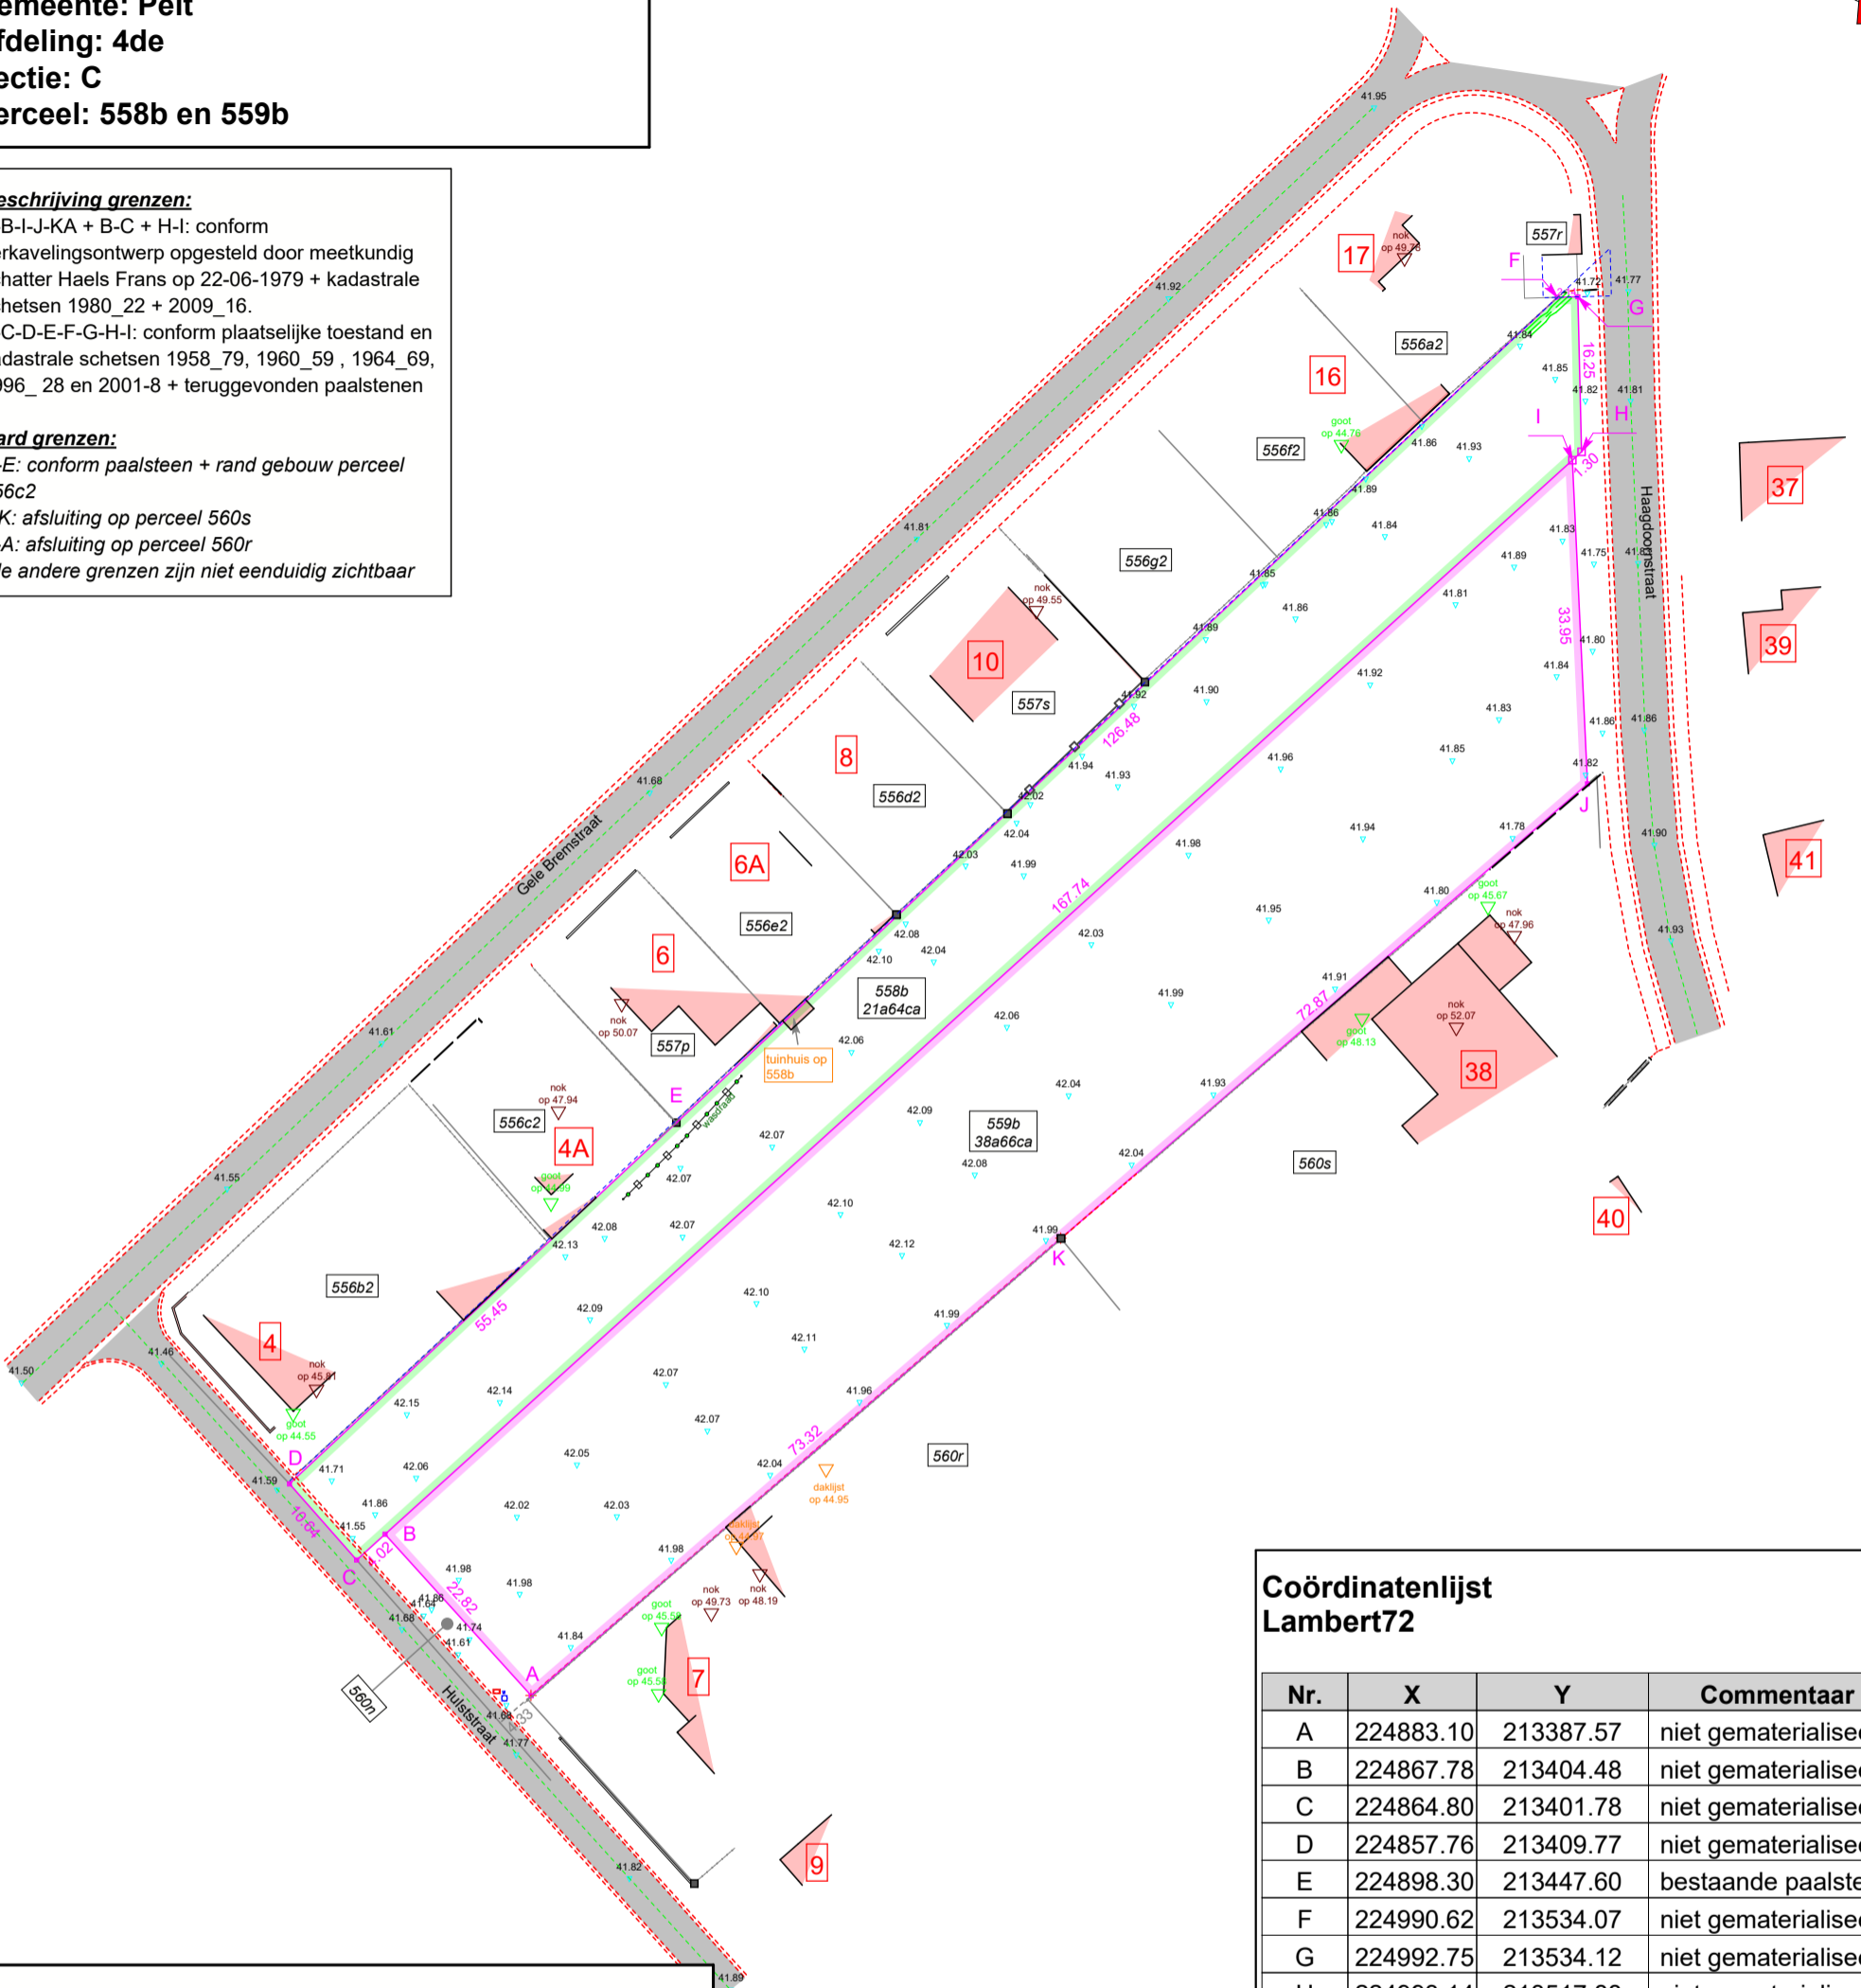

### Coördinatenlijst Lambert72

| Nr. | X         | Y         | Commentaar            |
|-----|-----------|-----------|-----------------------|
| A   | 224883.10 | 213387.57 | niet gematerialiseerd |
| B   | 224867.78 | 213404.48 | niet gematerialiseerd |
| C   | 224864.80 | 213401.78 | niet gematerialiseerd |
| D   | 224857.76 | 213409.77 | niet gematerialiseerd |
| E   | 224898.30 | 213447.60 | bestaande paalsteen   |
| F   | 224990.62 | 213534.07 | niet gematerialiseerd |
| G   | 224992.75 | 213534.12 | niet gematerialiseerd |
| H   | 224993.14 | 213517.88 | niet gematerialiseerd |
| I   | 224992.18 | 213517.01 | niet gematerialiseerd |
| J   | 224993.76 | 213483.09 | niet gematerialiseerd |
| K   | 224938.60 | 213435.48 | bestaande paalsteen   |

### Legende

|  |   |  |                      |
|--|---|--|----------------------|
|  | hoogtepunt met hoogte annotatie         |  | boordsteen           |
|  | bovenkant goot met hoogte annotatie     |  | betonnen schutting   |
|  | bovenkant nok met hoogte annotatie      |  | rand verhard         |
|  | bovenkant daklijst met hoogte annotatie |  | rand onverhard       |
|  | merkkap water                           |  | draad                |
|  | merkkap hydrant                         |  | haag                 |
|  | bestaande paalsteen                     |  | gebouw               |
|  | hoekpunt perceel                        |  | asfaltverharding     |
|  | perceelsgrens                           |  | contour perceel 558b |
|  | perceelsgrens extra                     |  | contour perceel 559b |
|  | perceelsgrens hulplijn                  |  |                      |

**Opmerkingen:**  
 - de metingen zijn uitgevoerd met RTK-GPS  
 - de metingen zijn uitgevoerd met total station  
 - de Lambert-coördinaten en de hoogterefereering tov van TAW zijn bepaald dmv Flepos (BEREF-parameters)



Afdruckschaal: 1/750

| Plandatum  | Status  | Omschrijving aanpassingen                       |
|--|---|---|
| 05-12-2023   | <input type="checkbox"/> concept <input checked="" type="checkbox"/> definitief | /   |
| Opgesteld door   |   | Opgesteld door:                                 |
| <br>Grenzen - Vergunningen - Expertise<br>Ophovenstraat 58<br>3680 Maaseik<br>tel: 089 / 86 17 04<br>info@pssurvey.be<br>www.pssurvey.be |   | De landmeter-expert                             |
|  |   | Ing. Sander Westhof<br>(nr tableau = LAN211892) |
| kenm PS-Survey: 23_4085  | tekening nr. 001-1  | schaal: 1/750                                   |