
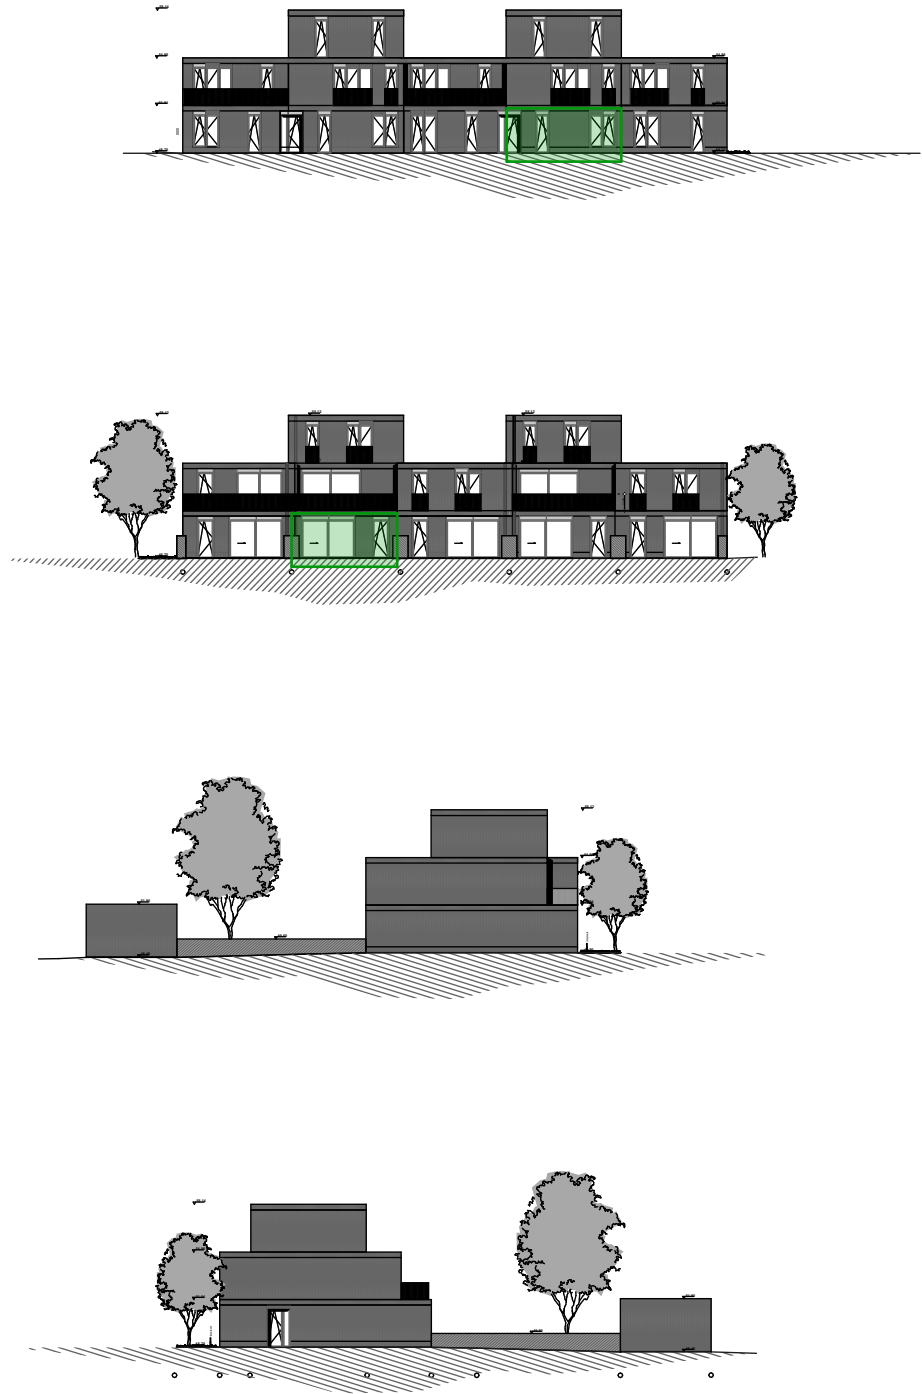
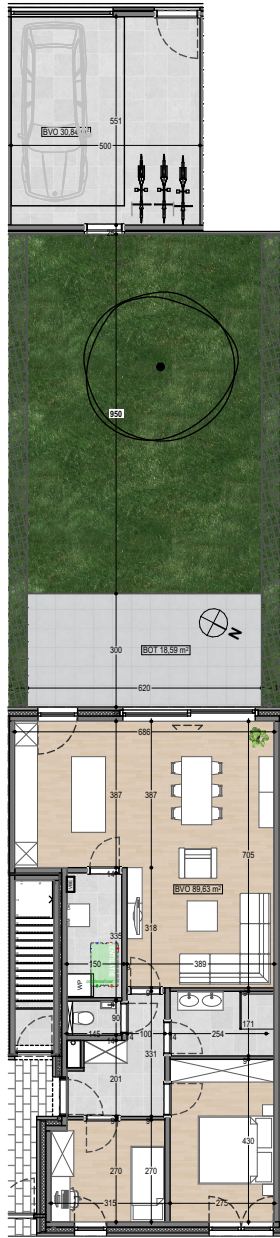
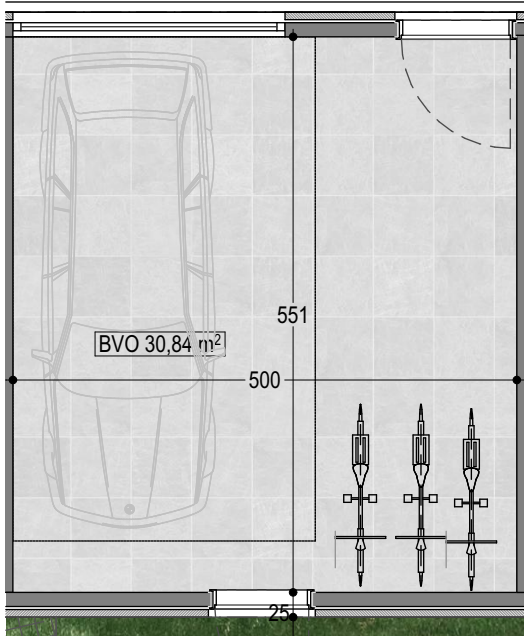


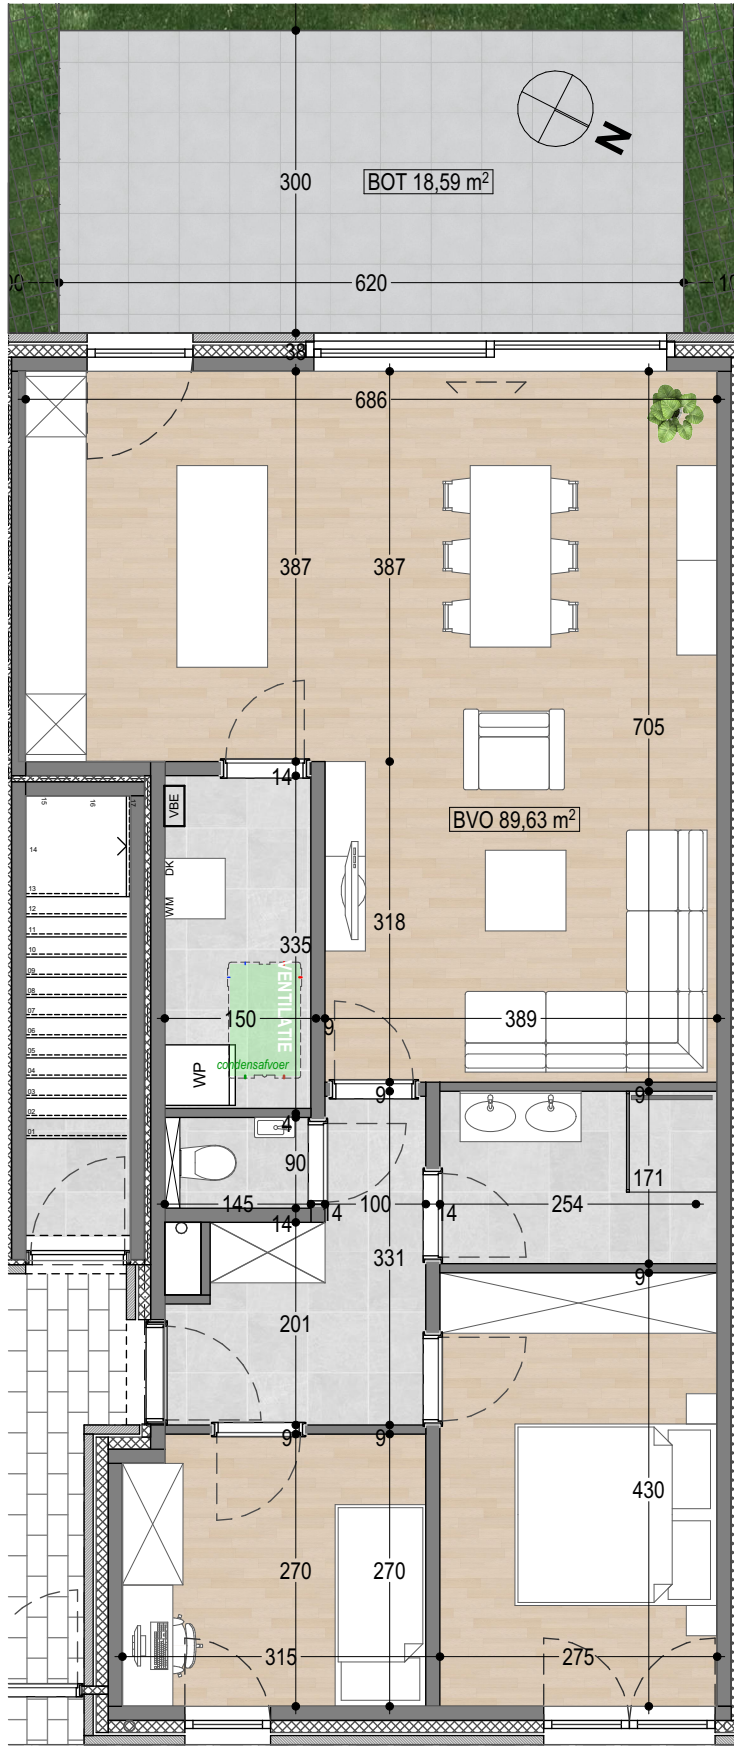

Dit verkoopplan is louter indicatief. De maten zijn benaderende maten.
De ingetekende meubelen en accessoires zijn illustratief en maken geen deel uit van de verkoopsovereenkomst.

BVO - bruto verkoopbare oppervlakte
BOT - bruto oppervlakte terras