Getekend door:Iris Mulkens (Signature)
Getekend op:2026-06-05 14:58:39 +02:0
Reden:I approve this document

Getekend door:Nijs Bob Louis
Getekend op:2026-06-08 13:50:35 +02:0
Reden:I approve this document

PROVINCIE: LIMBURG
GEMEENTE: LOMMEL
AFDELING: 1
SEKTIE: C
NR(S): 302x

Schaal: 1/500

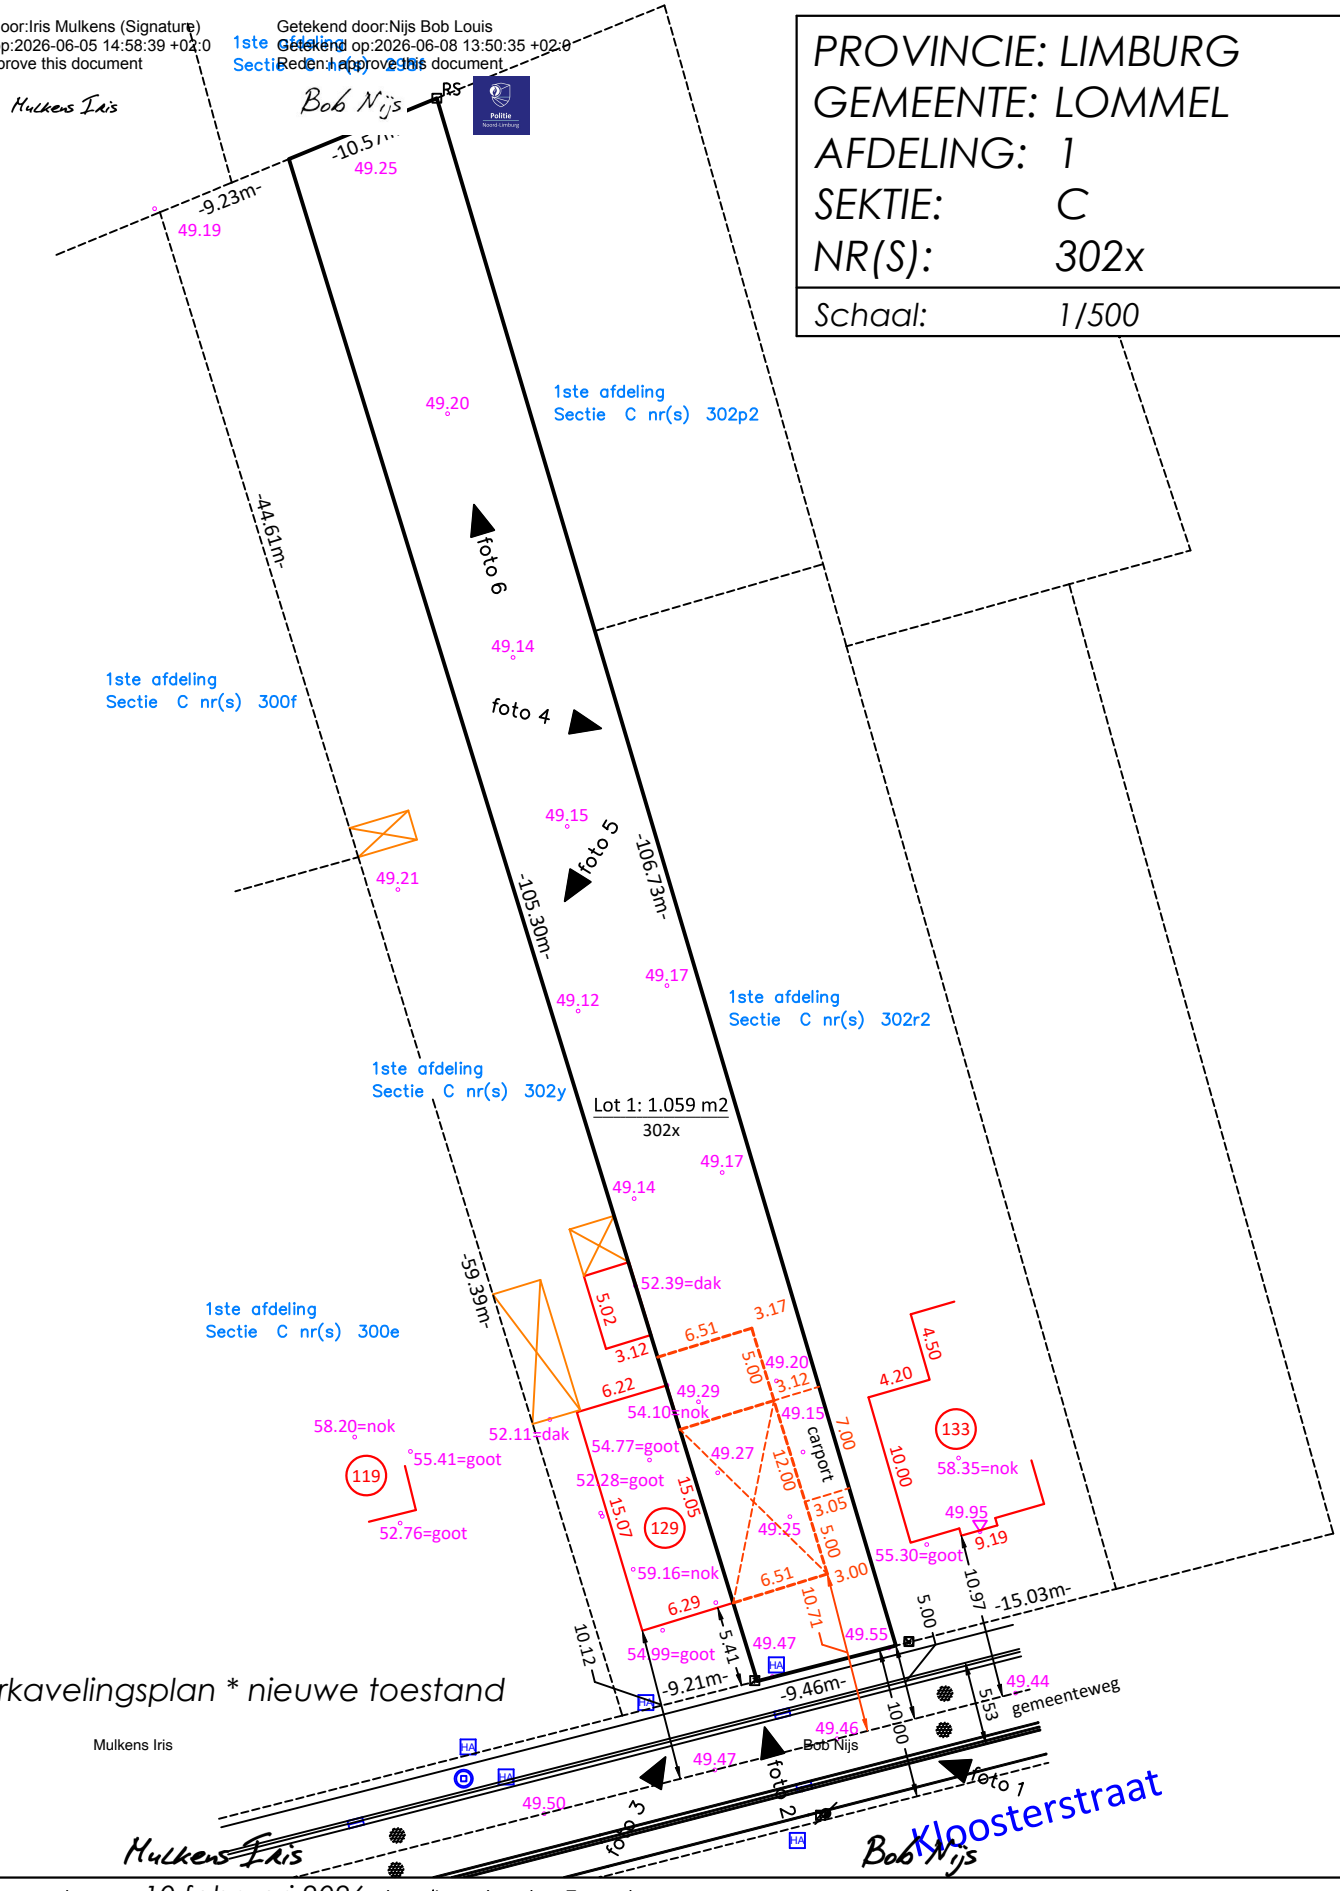

Verkavelingsplan * nieuwe toestand

Opgemeten op 10 februari 2026 door Landmeter-Expert:

Jean-Pierre Hamblok
LAN 040685 - LANDHAM BV

Beëdigd door de Rechtbank van Eerste aanleg te Hasselt

Tel: +32(0)11 54 29 54
Gsm: +32(0)496 80 84 67
Mail: landmeter@hamblok.be
Kantoor: Molsekiezel 34 Lommel
(enkel op afspraak)

Dossier: C:\Users\jean-\Dropbox\Zakelijk\Z1_Projecten_topografie\Dossiers_desktop_nieuw\Opmetingen\Algemeen\20260204_V_Lommel_Kloosterstraat 131\VA_VP_N.dwg